




REGIONE CAMPANIA
COMUNE DI OLIVETO CITRA
Provincia di Salerno

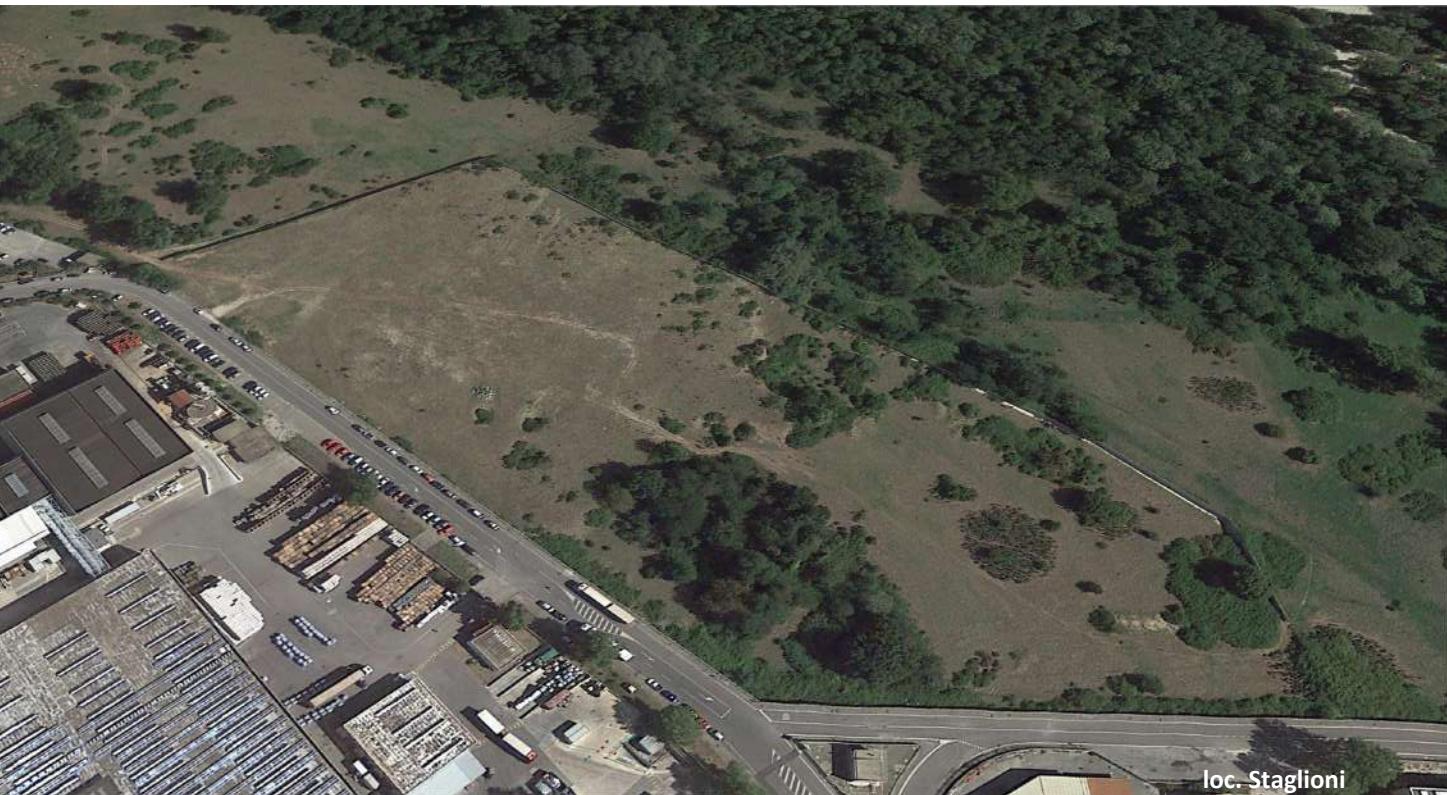


REALIZZAZIONE DI UN CAPANNONE INDUSTRIALE
SITO NEL COMUNE DI OLIVETO CITRA (SA)

soc. BENINCASA SRL

CORSO VITTORIO EMANUELE - 84012 ANGRÌ (SA)

Expand
engineering

- Salerno -
Direttore Tecnico
ing. Teodoro Bottiglieri

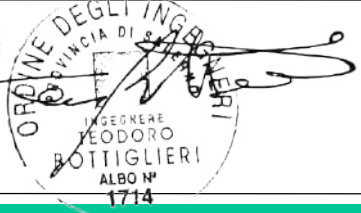

PROGETTO

PREVISIONE NUOVA URBANIZZAZIONE


data	Marzo 2024
scala	1:5.000
format	A2
elaborato	D_1.3

LEGENDA

Delimitazione area di intervento



ZONIZZAZIONE URBANISTICA ESISTENTE

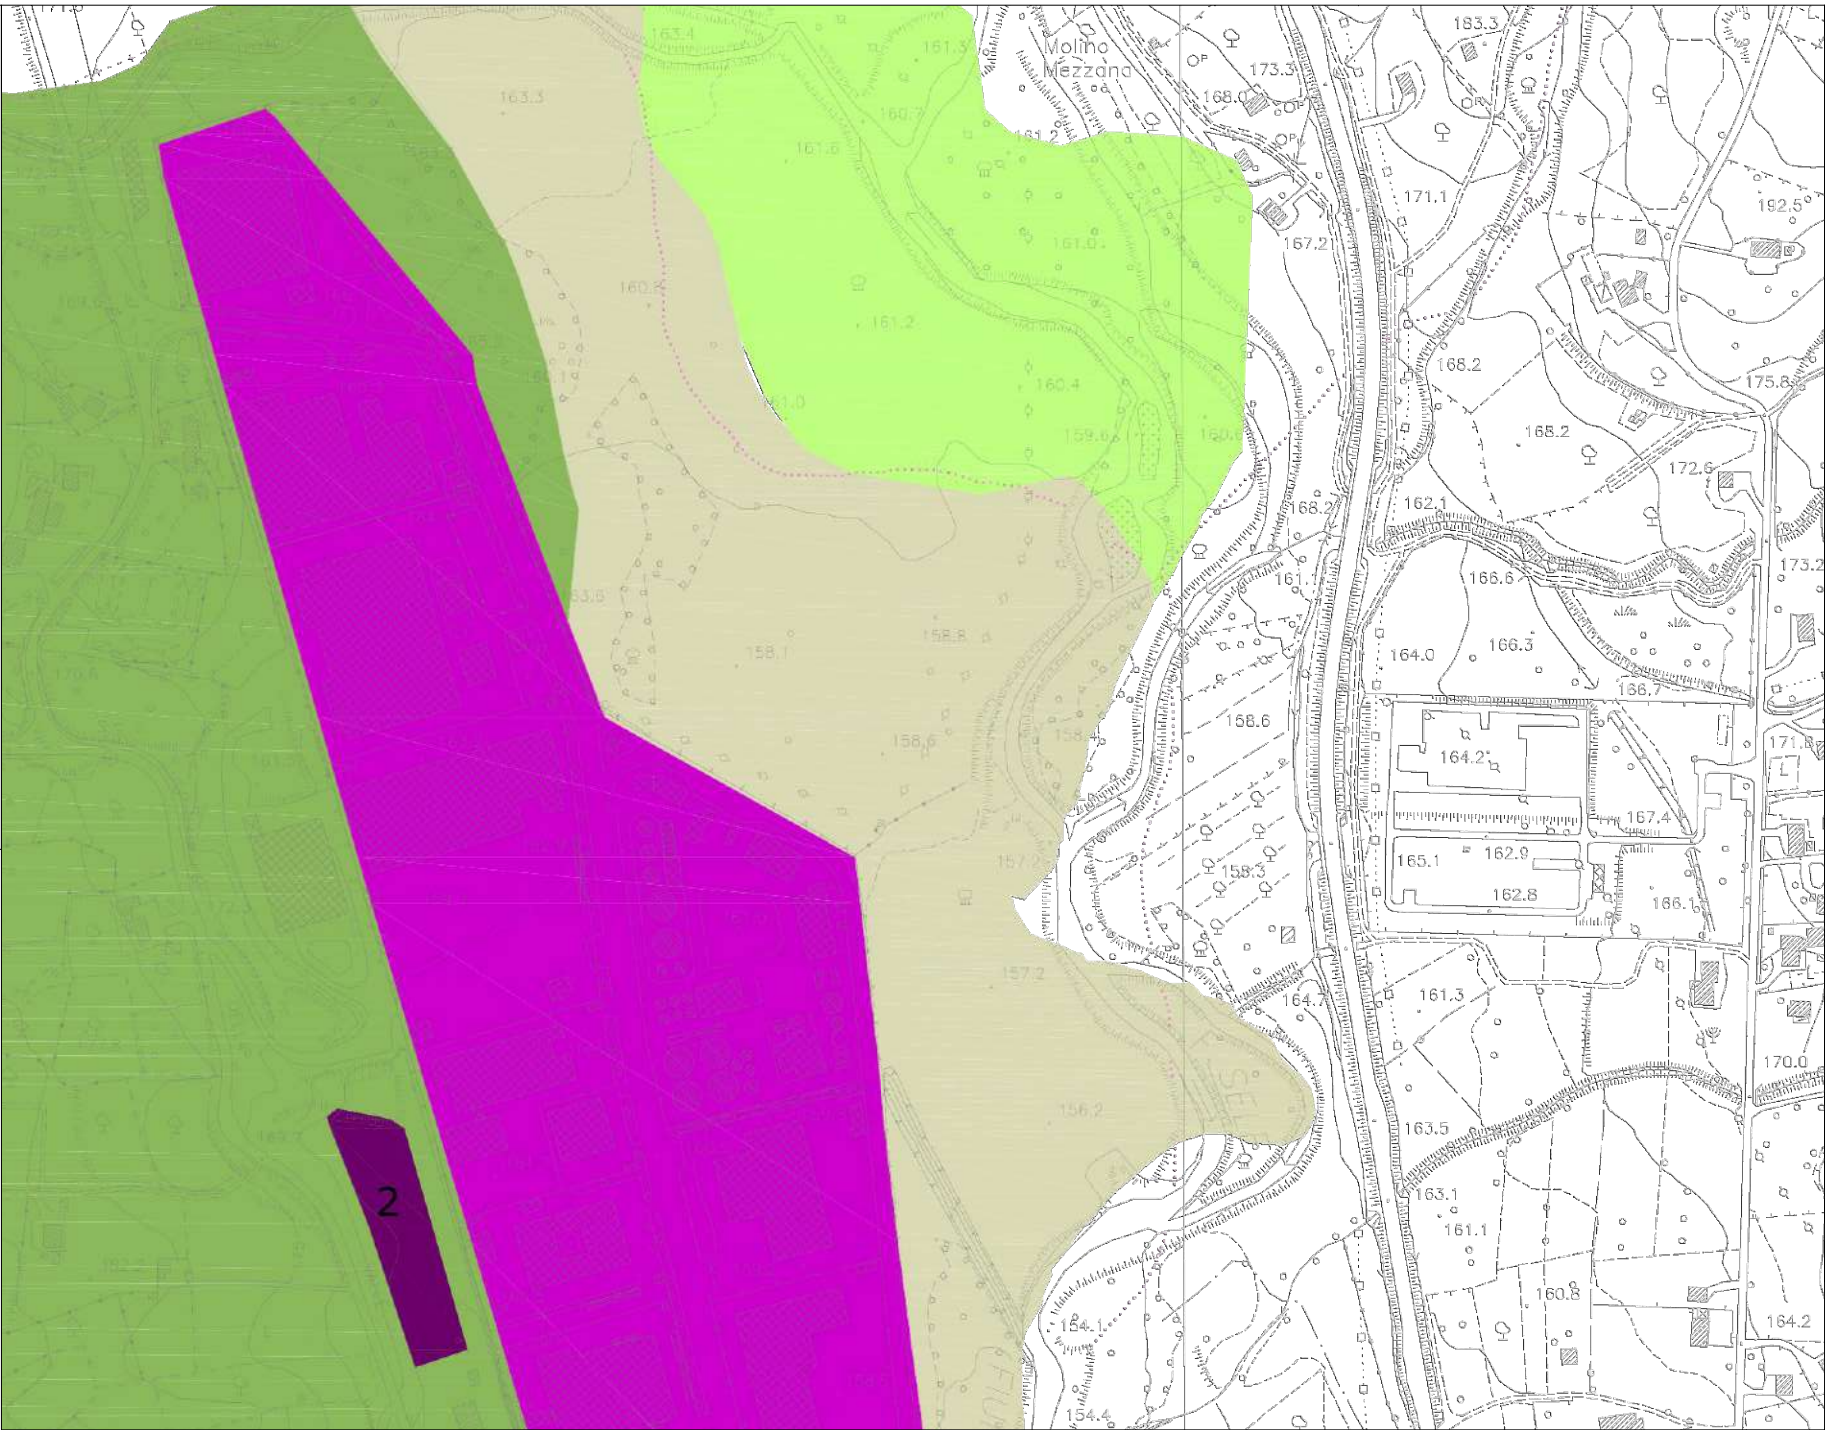


AGGIORNAMENTO CARTOGRAFICO
DEL PRG AL 31.12.2013

LEGENDA

- Zona A residenziale CENTRO STORICO
- Zona B1 residenziale attuale COMPLETAMENTO
- Zona B2 residenziale attuale SATURA IN ZONE INSTABILI
- Zona C1 residenziale progetto PIANO DI ZONA art.28 L.219/91
- Zona C2 residenziale progetto I.A.C.P. art. 51 L.865/72
- Zona C2 residenziale progetto
- Zona D2 artigianale
- Zona D3.1 produttiva industriale
- Zona D3.2 produttiva termale
- Zona E1 agricola a tutela di interesse archeologico
- Zona E2 agricola a tutela
- Zona E3 agricola silvo-pastorale
- Zona E4 agricola semplice
- Zona E5 agricola irrigua
- Zona F impianti generali con indicazione del settore
- Zona F ospedaliera
- Pubblica
- Verde pubblico
- Piano di recupero art.28 L.219/81
- Piano di recupero art.2 L.219/81
- Fasce di rispetto

PREVISIONE NUOVA URBANIZZAZIONE

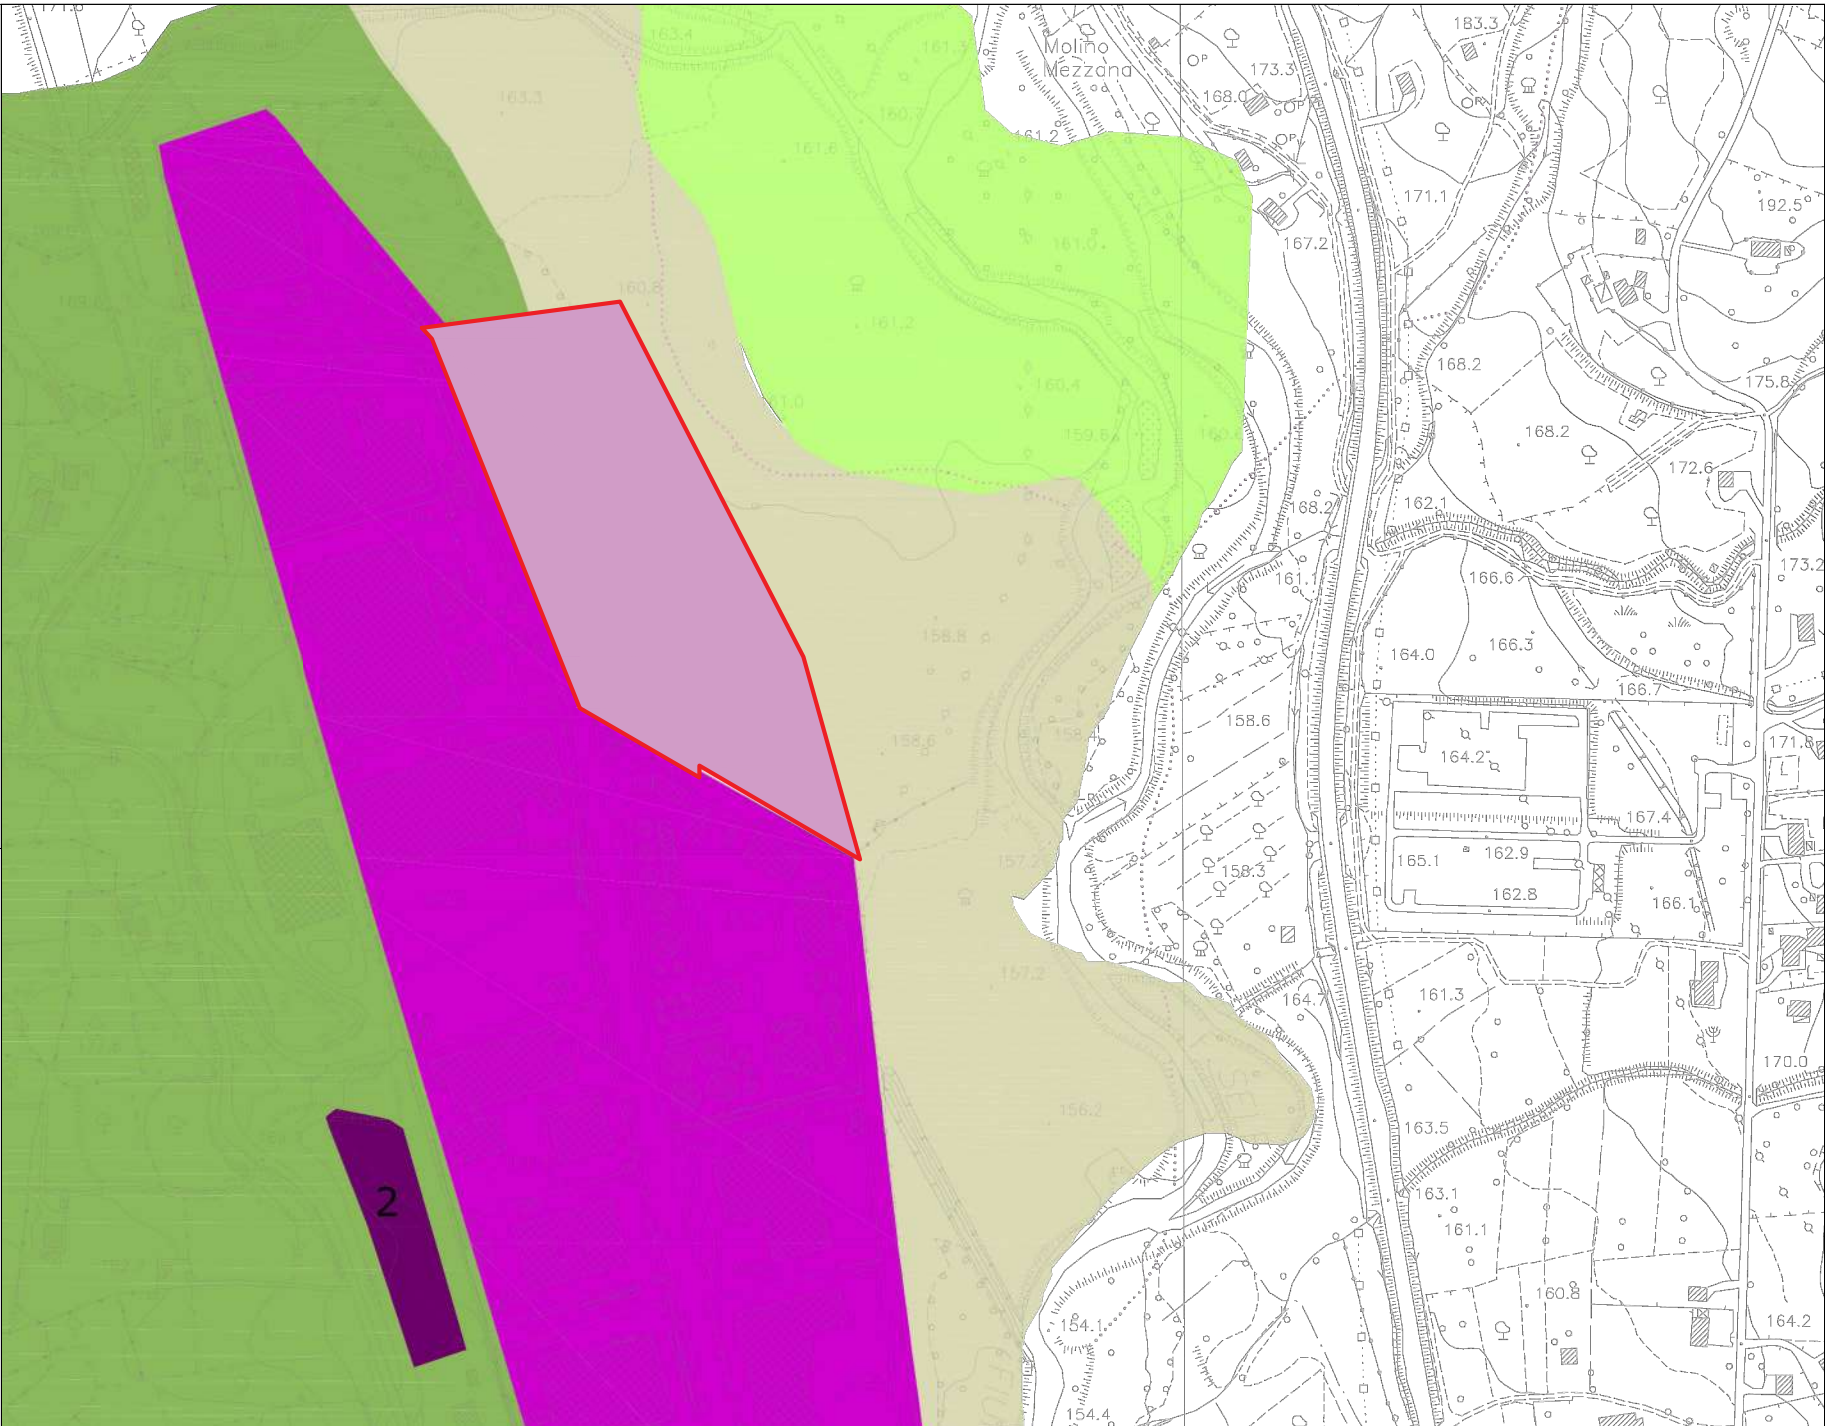

AGGIORNAMENTO CARTOGRAFICO
DEL PRG AL 31.12.2013

LEGENDA

- Zona A residenziale CENTRO STORICO
- Zona B1 residenziale attuale COMPLETAMENTO
- Zona B2 residenziale attuale SATURA IN ZONE INSTABILI
- Zona C1 residenziale progetto PIANO DI ZONA art.28 L.219/91
- Zona C2 residenziale progetto I.A.C.P. art. 51 L.865/72
- Zona C2 residenziale progetto
- Zona D2 artigianale
- Zona D3.1 produttiva industriale
- Zona D3.2 produttiva termale
- Zona E1 agricola a tutela di interesse archeologico
- Zona E2 agricola a tutela
- Zona E3 agricola silvo-pastorale
- Zona E4 agricola semplice
- Zona E5 agricola irrigua
- Zona F impianti generali con indicazione del settore
- Zona F ospedaliera
- Pubblica
- Verde pubblico
- Piano di recupero art.28 L.219/81
- Piano di recupero art.2 L.219/81
- Fasce di rispetto

Art. 8 D.P.R. 160/ 2010

Zona D3.2 produttiva industriale

COMUNE DI OLIVETO CITRA
provincia di Salerno

Piano Urbanistico Comunale
(L.R. n.16 del 22/12/2004 s.m.l. - Regolamento di Approvazione n.5 del 04/06/2011 - RUBR. n. 13 del 08/06/2011)

-PRELIMINARE DI PIANO-

Piano Strutturale del PUC
(a tempo: subordinamento ex art. 9 del Regolamento)

Sindaco
dott. Carmine Pignata

Progettista
arch. Romualdo Zaccaria

Assessore all'Urbanistica
prof. Raffaele Palmieri

Resp. Ufficio di Piano
geom. Ubaldo Senese

Consulenza
Università degli Studi di Napoli "Federico II"
L.1471 (Laboratorio di Urbanistica e Pianificazione Territoriale)
prof. Gaetano Trapani - prof. Ing. Giovanni Del Conte

PARTI STRUTTURALE

DOCUMENTO STRATEGICO

ALLEGATI AL PRELIMINARE DEL PIANO

OGGETTO: Il Piano Regolatore vigente con varianti del 1988

Studi tematici

- dott. arch. Romualdo Zaccaria
- dott. geol. Antonio Adinolfi
- dott. geol. Valerio Buonanno
- dott. ing. Ferdinando Starnace
- dott. agr. Giuseppe Clemente
- dott. agr. Marcello Senese

- Coordinamento e VAS
- Studio geologico
- Studio geologico
- Studio acustico
- Studio agronomico
- Studio agronomico

COMUNE DI OLIVETO CITRA
provincia di Salerno

Piano Urbanistico Comunale
(L.R. n.16 del 22/12/2004 s.m.l. - Regolamento di Approvazione n.5 del 04/06/2011 - RUBR. n. 13 del 08/06/2011)

-PRELIMINARE DI PIANO-

Piano Strutturale del PUC
(a tempo: subordinamento ex art. 9 del Regolamento)

Sindaco
dott. Carmine Pignata

Progettista
arch. Romualdo Zaccaria

Assessore all'Urbanistica
prof. Raffaele Palmieri

Resp. Ufficio di Piano
geom. Ubaldo Senese

Consulenza
Università degli Studi di Napoli "Federico II"
L.1471 (Laboratorio di Urbanistica e Pianificazione Territoriale)
prof. Gaetano Trapani - prof. Ing. Giovanni Del Conte

PARTI STRUTTURALE

DOCUMENTO STRATEGICO

ALLEGATI AL PRELIMINARE DEL PIANO

OGGETTO: Il Piano Regolatore vigente con varianti del 1988

Studi tematici

- dott. arch. Romualdo Zaccaria
- dott. geol. Antonio Adinolfi
- dott. geol. Valerio Buonanno
- dott. ing. Ferdinando Starnace
- dott. agr. Giuseppe Clemente
- dott. agr. Marcello Senese

- Coordinamento e VAS
- Studio geologico
- Studio geologico
- Studio acustico
- Studio agronomico
- Studio agronomico